

ZEICHENERKLÄRUNG


Planung

- Neubau Trinkwasserversorgung
- Transportleitung + Leerrohr für Steuerkabel
- VW 150 GGG SDR11
- VW da 160 PE 100-RC
- Leerrohr für Steuerkabel
- Verlegung in offener Bauweise (O)
- Verlegung im Spülbohrverfahren (S)
- Start-/ Zielgrube Spülbohrung (SG ZG)
- Leitungsgraben
- sonstiges
- HW - Damm (geplant)

Bestand

- VW - Transportleitung und Ortsnetz
- Gasleitung
- Telekom
- Niederspannung
- Freileitung
- Beleuchtung
- Mischwasserkanal
- Regenwasserkanal
- Schmutzwasserkanal
- Straßen (asphaltiert)
- Wirtschaftswege
- Wasserläufe
- Bäume
- Biotope
- Offenlandbiotopkartierung
- Mähwiesenkartierung
- Kulturdenkmale
- Archäologische Funde

Quelle: LUBW-Kartendienst

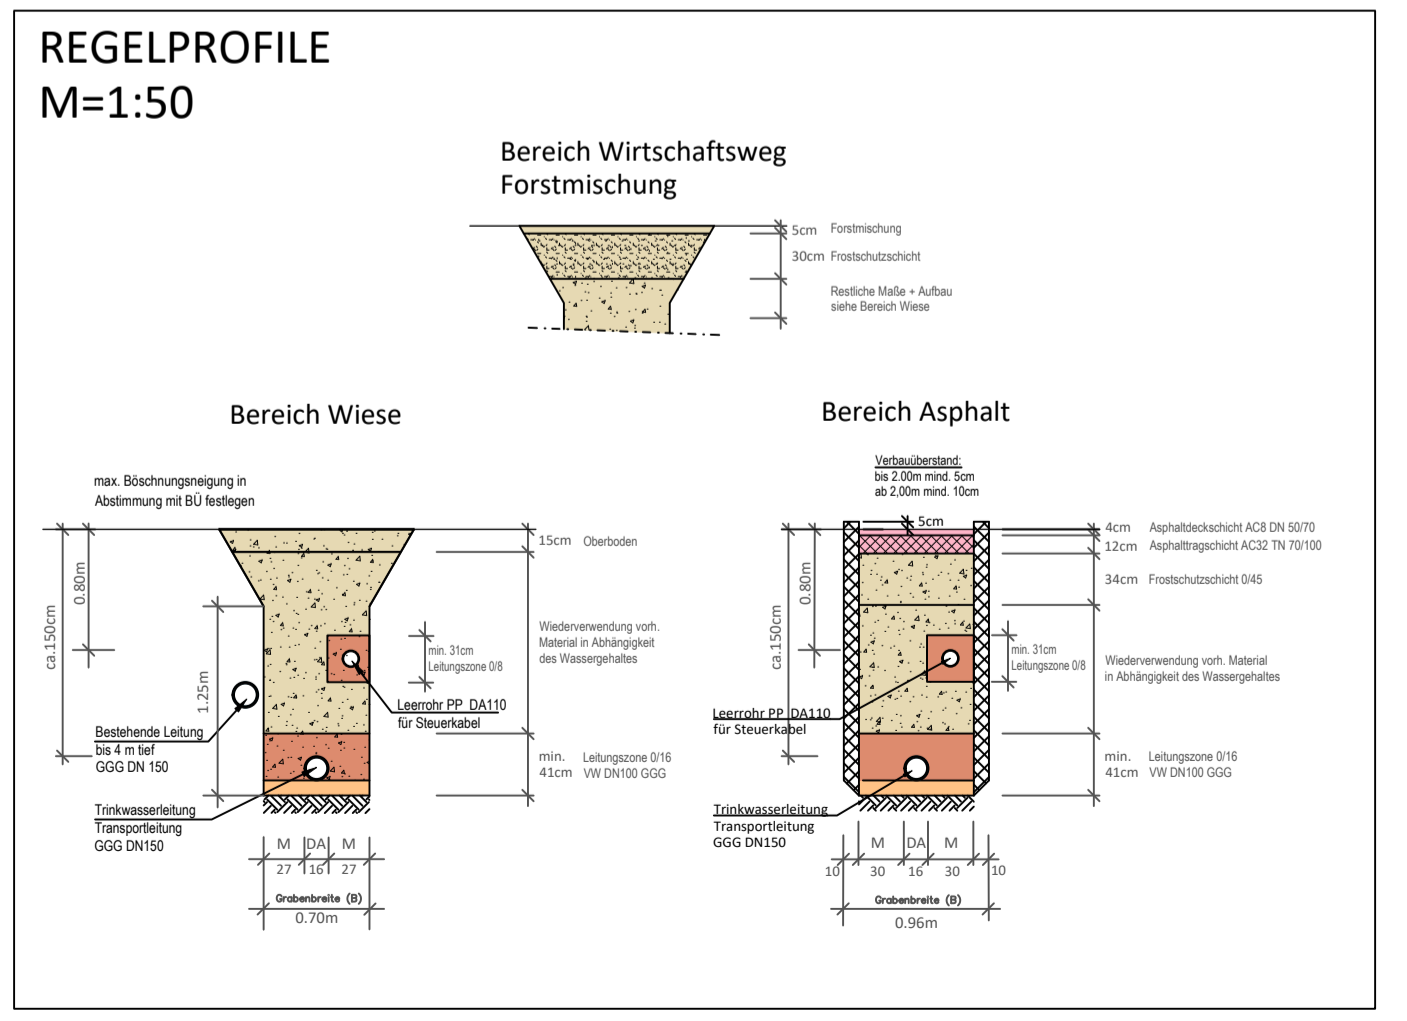

Hinweis: Längsschnitt Kanalisation und / oder Wasserversorgung. Die Schnitttische entspricht dem obersten System (Beschreibungsband). Jedes darunter folgende wird auf diese projiziert. D.h. die gezeichneten Längen-, Stationsangaben und Schachtbreiten entsprechen nicht der wahren Länge.

Sofern Bestandsleitungen anderer Versorgungsträger in diesem Plan aufgeführt sind, übernimmt der Planverfasser keine Gewähr für die Vollständigkeit und Richtigkeit der Angaben. Der Auftragnehmer hat sich vor Baubeginn von sämtlichen Versorgungsträgern einweisen zu lassen und ggf. Suchschachtungen vorzunehmen.

Alle Maße sind vor Ort, vor Baubeginn und Materialbestellung vom Auftragnehmer eigenverantwortlich zu prüfen. Dies gilt insbesondere für die Anschlüsse an bestehende Kanäle und Versorgungsleitungen (Höhe, Nennweite, Material) sowie für die Anschlusshöhen an bestehende Straßen / Wege und private Hofzufahrten. Unstimmigkeiten sind umgehend bei der Bauleitung anzuzeigen.

Planungsgrundlagen:

Koordinatensystem	: Gauß Krüger PD Meridian 3	Stand	2018
Höhenbezug	:	vom	.
Liegenschaftskataster	: Gemeindeverwaltungsverband Hexental	vom	.
Vermessung	:	vom	.
Grundwasserstand	:	vom	.
Leitungsbestand	:	vom	.
Kanalisation	: AZV Breisgauer Bucht / AZV Staufener Bucht	vom	4.10.2021
Wasserversorgung	: Gemeinde Au / Wittau	vom	4.10.2021
Gasversorgung	: bn Netze	vom	4.05.2022
Telekommunikation	: Vodafone / Telekom	vom	1.10.2021 / 4.05.2022
Energie	: bnNetze / ED Netze	vom	1.10.2021 / 4.05.2022

Für Fremdpläne wird keine Gewähr übernommen !

f	e	d	c	b	a
Index	Datum	Änderungsgegenstand	gezeichnet	bearbeitet	

Zweckverband Wasserversorgung Hexental

Transportleitung HB Schönberg Au nach HB Biezighofen

Entwurfsplanung Projekt 02ZWH21031

Wasserversorgung	bearbeitet	28.09.2022	Schippan	Anlage 2
	gezeichnet	28.09.2022	Gaess	Blatt 2
	geprüft	28.09.2022	Thomann	

Lageplan 2

EDV: ... \00VW03LP02001_20220928_Lageplan.dwg

Maßstab	1: 1000	Plan-Nr.	00VW03LP02002
Layout: 2		Plangröße:	1.160 x 0.383 = 0.45 m²

Auftraggeber / Antragsteller: Zweckverband Wasserversorgung Hexental
Friedhofweg 11, 79249 Merzhausen
Telefon: 0781-40161-56, Telefax: 012345-12345-99

Planverfasser: BIT INGENIEURE
BIT Ingenieure AG, Talstraße 1, 79102 Freiburg
Telefon: +49 761 29657-0, Telefax: +49 761 29657-11
freiburg@bit-ingenieure.de, www.bit-ingenieure.de

Stuttgart | Karlsruhe | Freiburg | Heilbronn | Villingen-Schwenningen | Öhringen | Donaueschingen

Merzhausen, Freiburg, *E. Thomann*